

"19" июля 2016 г. № МО-16/ЗВ-1943336

КАДАСТРОВАЯ ВЫПИСКА О ЗЕМЕЛЬНОМ УЧАСТКЕ

1	Кадастровый номер:	50:10:0020402:966	2	Лист № 1	3	Всего листов: 5
4	Номер кадастрового квартала:	50:10:0020402				
5	Предыдущие номера:	50:10:0020402:964	6	Дата внесения номера в государственный кадастр недвижимости:	24.05.2010	
7						
8	Кадастровые номера объектов капитального строительства: —					
9	Адрес (описание местоположения): Местоположение установлено относительно ориентира, расположенного в границах участка. Почтовый адрес ориентира: обл. Московская, р-н Химкинский, в районе д.Ивакино					
10	Категория земель: Земли промышленности, энергетики, транспорта, связи, радиовещания, телевидения, информатики, земли для обеспечения космической деятельности, земли обороны, безопасности и земли иного специального назначения					
11	Разрешенное использование: Для малозащитного строительства					
12	Площадь: 35260 кв. м					
13	Кадастровая стоимость: 233607725.40 руб.					
14	Система координат: МСК-50, зона 2					
15	Сведения о правах:					
	Правообладатель	Вид права, номер и дата регистрации	Особые отметки	Документ	Адрес для связи с правообладателем	
	Государственная собственность, подлежащая разграничению	Собственность, № 50-01.00-19.2002-403.1 от 04.12.2002	—	—	Почтовый адрес и (или) адрес электронной почты, по которым осуществляется связь с правообладателем земельного участка, отсутствует.	
16	Особые отметки: —					
17	Характер сведений государственного кадастра недвижимости (статус записи о земельном участке): Сведения об объекте имеют статус учтенные					
18	Дополнительные сведения:					
	18.1	Сведения о природных объектах, расположенных в пределах земельного участка: —				
	18.2	Кадастровые номера участков, образованных из земельного участка: —				
19	Сведения о кадастровых инженерах: —					

Заместитель начальника отдела			
(полное наименование должности)	(подпись)		А. Н. Полистанов (инициалы, фамилия)




"19" июля 2016 г. № МО-16/ЗВ-1943336

КАДАСТРОВАЯ ВЫПИСКА О ЗЕМЕЛЬНОМ УЧАСТКЕ

КВ.2

1	Кадастровый номер: 50:10:0020402.966	2	Лист № 2	3	Всего листов: 5
4	План (Чертеж, схема) земельного участка				
5	Масштаб 1:3000				

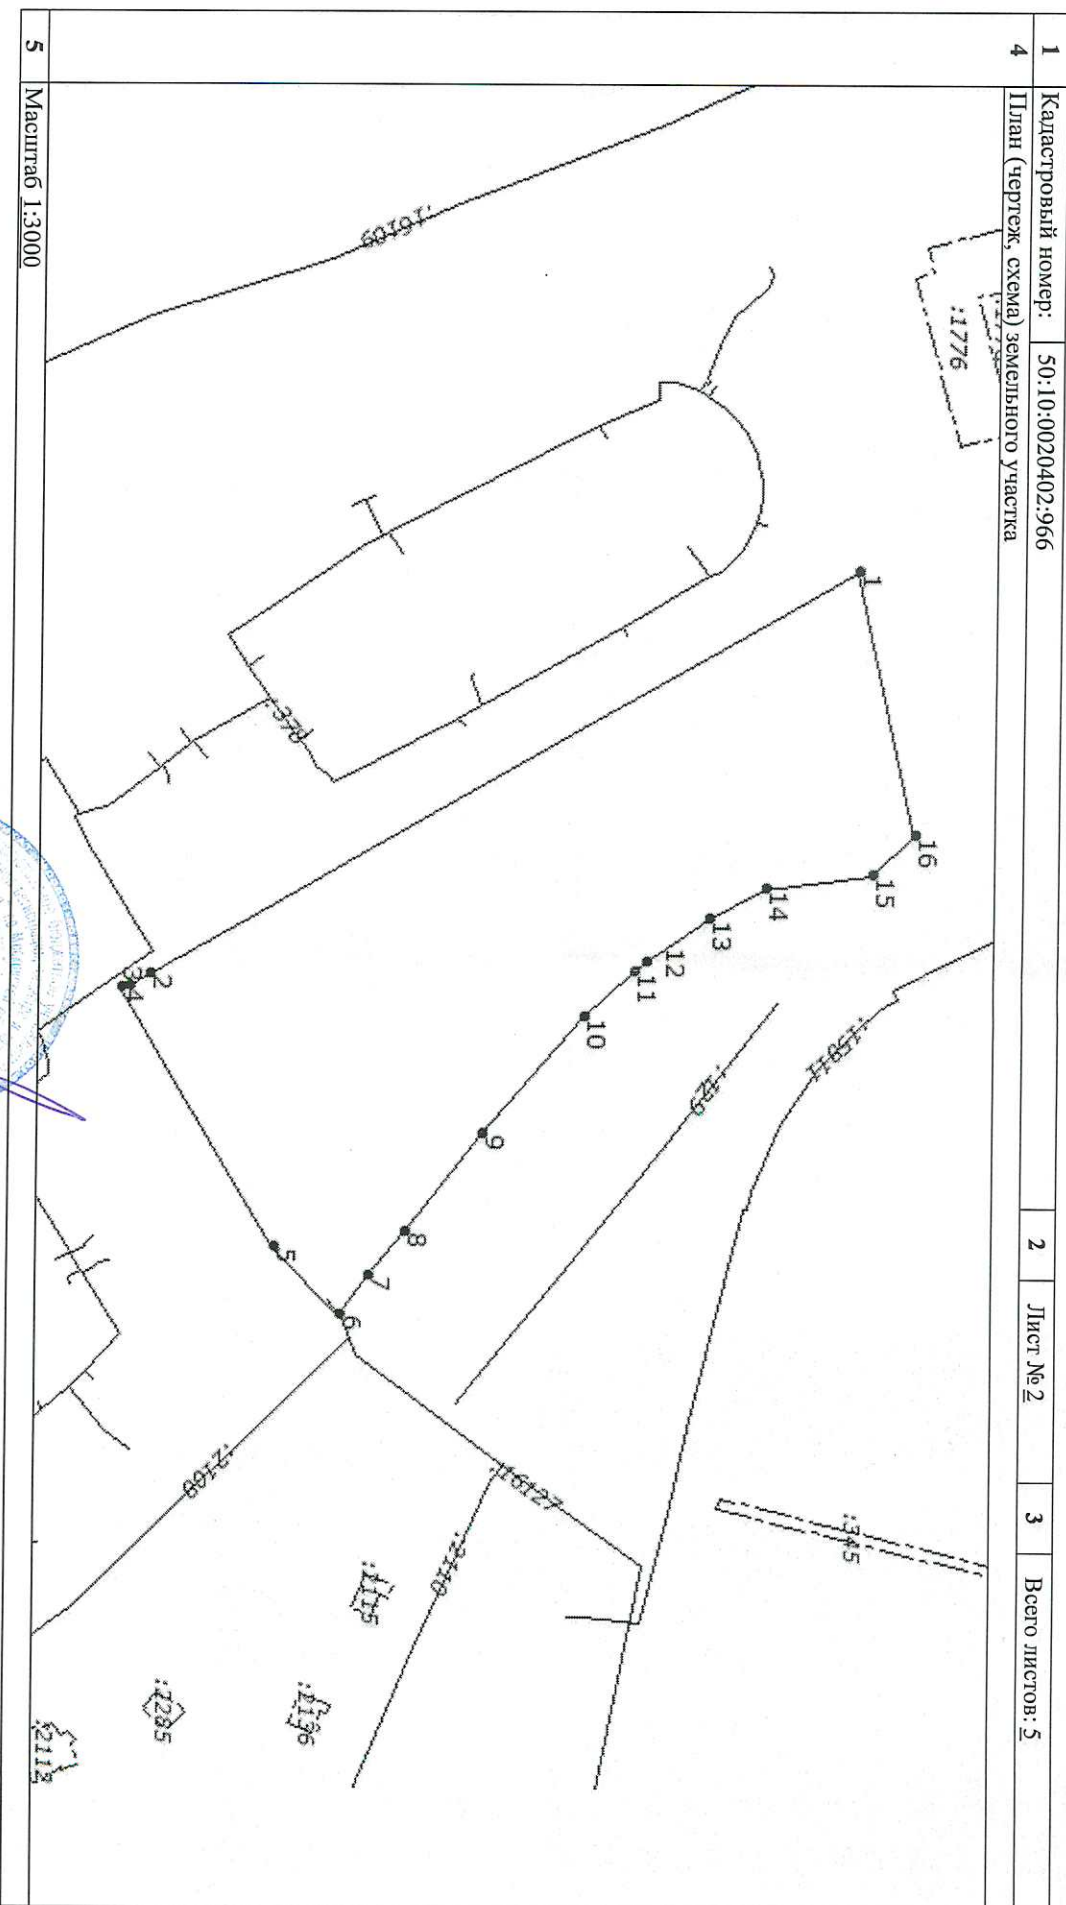


Заместитель начальника отдела (полное наименование должности)			
М.П.	(подпись)	А. Н. Полстянов (инициалы, фамилия)	

КАДАСТРОВАЯ ВЫПИСКА О ЗЕМЕЛЬНОМ УЧАСТКЕ

"19" июля 2016 г. № МО-16/ЗВ-1943336

1	Кадастровый номер: 50:10:0020402:966	2	Лист № 3	3	Всего листов: 5
4	Сведения о частях земельного участка и обременениях				
	Номер п/п	Учетный номер части	Площадь (м²)	Характеристика части	
	1	2	3		
	1	—	весь		
2	—	весь	Ипотека в силу закона		
			Общество с ограниченной ответственностью "СЭСМА-Инвест"		
			Аренда (в том числе субаренда)		
			Общество с ограниченной ответственностью Предприятие "СЭСМА"		

Заместитель начальника отдела		М.П.	(подпись)	А. Н. Полстиков
(полное наименование должности)				
				(инициалы, фамилия)

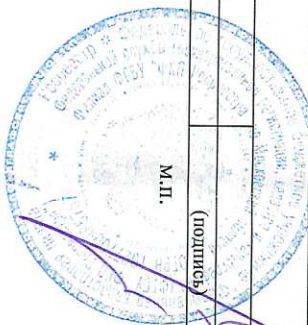


"19" июля 2016 г. № МО-16/ЗВ-1943336

КАДАСТРОВАЯ ВЫПИСКА О ЗЕМЕЛЬНОМ УЧАСТКЕ

КВ.5

1	Кадастровый номер:	50:10:0020402:966	2	Лист № 4	3	Всего листов: 5	
4	Описание местоположения границ земельного участка						
Номер п/п	Номер точки	Номер точки	Дирекционный угол	Горизонтальное проложение (м)	Описание закрепления на местности	Кадастровые номера смежных участков	Особые отметки
1	2	3	4	5	6	7	8
1	1	2	149° 58'	322.15	—	50:10:0020402:1060	Адрес отсутствует
2	2	3	148° 46'	9.24	—	50:10:0020402:1060	Адрес отсутствует
3	3	4	161° 28'	3.52	—	—	—
4	4	5	58° 54'	119	—	—	—
5	5	6	45° 34'	37.24	—	—	—
6	6	7	306° 27'	19.42	—	—	—
7	7	8	308° 11'	22.26	—	—	—
8	8	9	307° 55'	49.50	—	—	—
9	9	10	310° 57'	60.75	—	—	—
10	10	11	316° 18'	27.03	—	—	—
11	11	12	319° 12'	6.08	—	—	—
12	12	13	324° 59'	29.90	—	—	—
13	13	14	331° 33'	25.52	—	—	—
14	14	15	352° 31'	42.52	—	—	—
15	15	16	316° 22'	22.94	—	—	—
16	16	1	257° 41'	106.67	—	—	—

Заместитель начальника отдела		А. Н. Подъянов	
(полное наименование должности)		(инициалы, фамилия)	

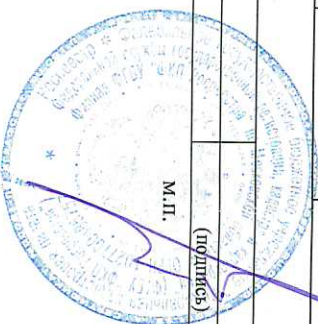

"19" июля 2016 г. № МО-16/ЗВ-1943336

КАДАСТРОВАЯ ВЫПИСКА О ЗЕМЕЛЬНОМ УЧАСТКЕ

КВ.6

1	Кадастровый номер:	50:10:0020402:966	2	Лист № 5	3	Всего листов: 5
4	Описание поворотных точек границы земельного участка					
Номер точки	Координаты		Описание закрепления на местности	Особые отметки (точность определения)		
	X	Y				
1	2	3	4	5		
1	491014.37	2185325.86	—	0.10		
2	490735.46	2185487.07	—	0.10		
3	490727.56	2185491.86	—	0.10		
4	490724.22	2185492.98	—	0.30		
5	490785.70	2185594.87	—	0.30		
6	490811.77	2185621.46	—	0.30		
7	490823.31	2185605.84	—	0.30		
8	490837.07	2185588.34	—	0.30		
9	490867.49	2185549.29	—	0.30		
10	490907.30	2185503.40	—	0.30		
11	490926.84	2185484.73	—	0.30		
12	490931.44	2185480.76	—	0.30		
13	490955.93	2185463.60	—	0.30		
14	490978.37	2185451.44	—	0.30		
15	491020.53	2185445.90	—	0.30		
16	491037.13	2185430.07	—	0.30		

Заместитель начальника отдела		А. Н. Полстянов	
(полное наименование должности)		(инициалы, фамилия)	

